


HAUPTGEBÄUDE

Arkadenhof
Detailplan - Strom + Netzwerk + Wasser



universität
wien

Arkadengang

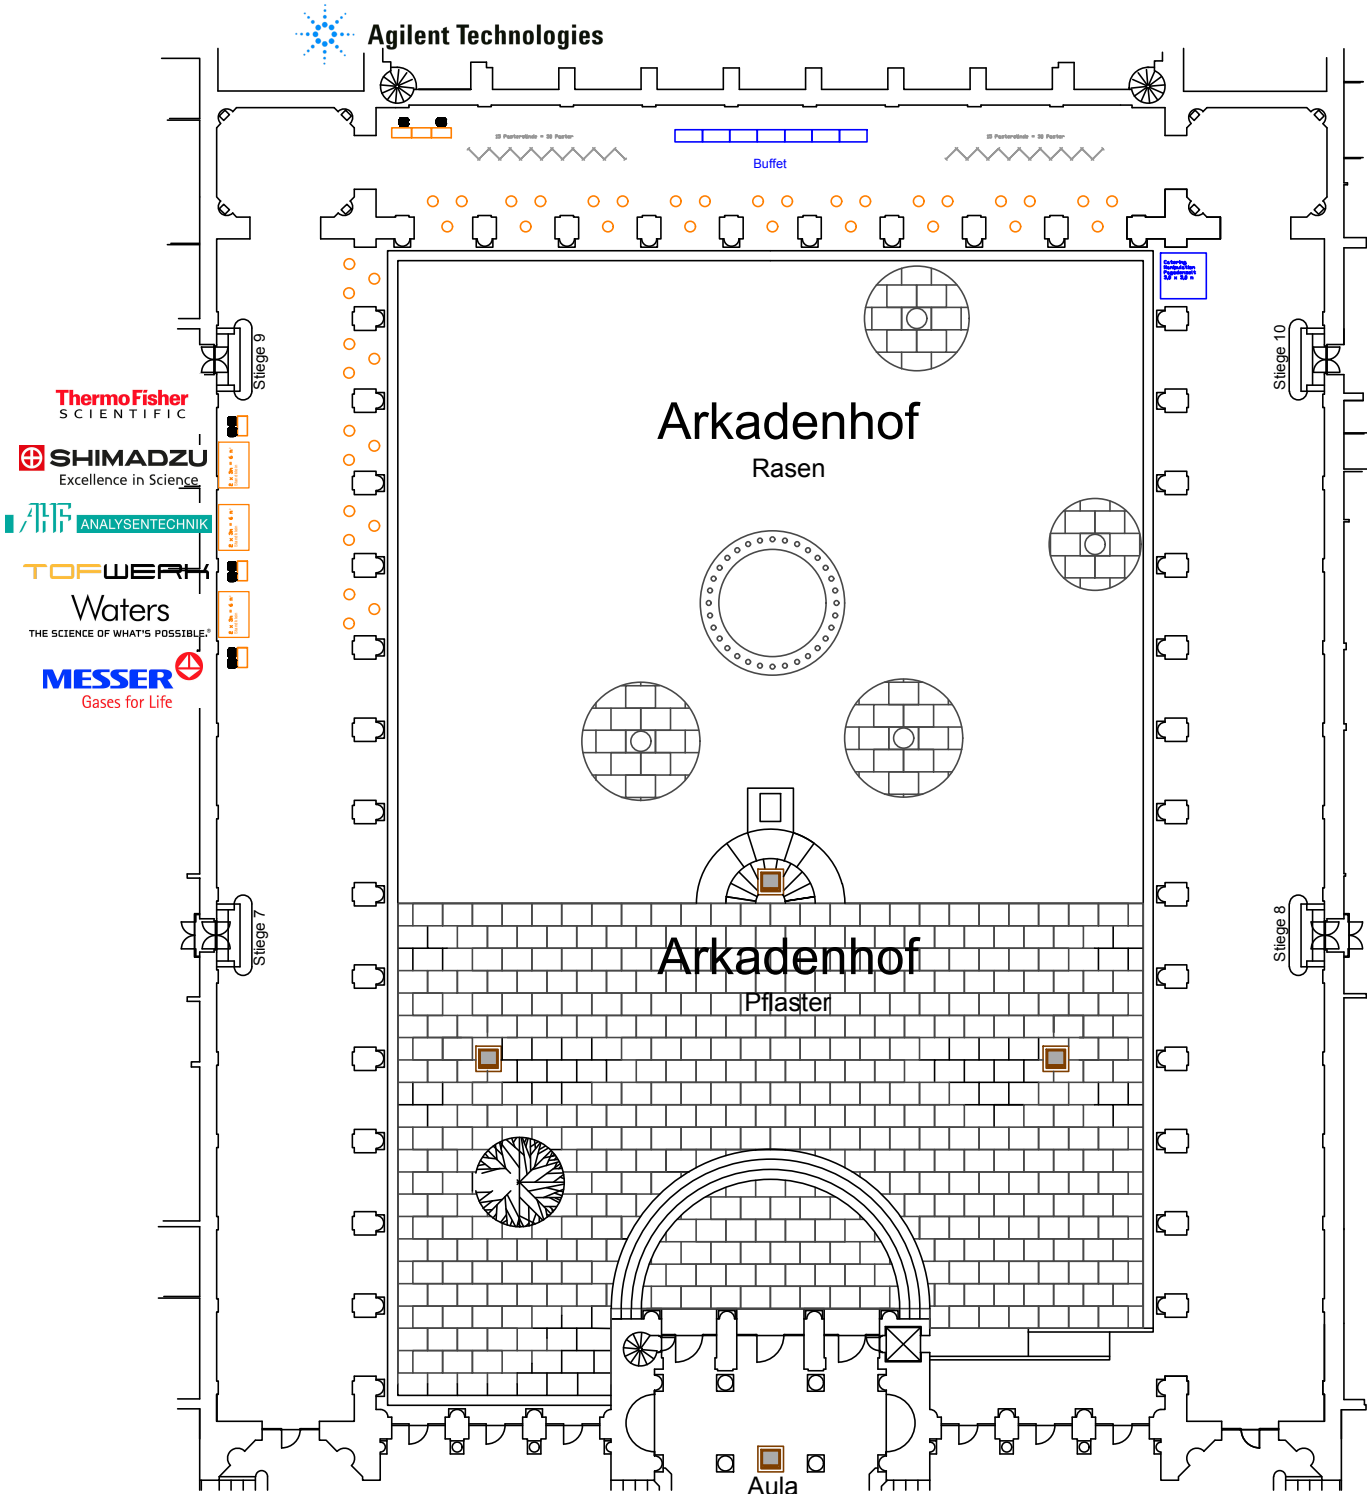

Posterwände Zick Zack
Doppelseitig genutzt (30 x)

Buffet Tisch 130 x 65 (8 x)

Stand Groß 130 x 65 (1 x)

Präsentationstisch 130 x 65 (3 x)

Stand Klein 6m² (3 x)

Stehstisch d=70 (40 Stück)

Bodentank

0 5 10 15 20m

